

ΕΦΗΜΕΡΙΔΑ ΤΗΣ ΚΥΒΕΡΝΗΣΕΩΣ
ΤΗΣ ΕΛΛΗΝΙΚΗΣ ΔΗΜΟΚΡΑΤΙΑΣ

31 Δεκεμβρίου 2018 | ΤΕΥΧΟΣ ΤΕΤΑΡΤΟ | Αρ. Φύλλου **537**

ΠΕΡΙΕΧΟΜΕΝΑ

ΑΠΟΦΑΣΕΙΣ

ΑΠΟΦΑΣΕΙΣ

Αριθμ. 67359 (1)

Επικύρωση έκθεσης για τον καθορισμό ορίων αιγιαλού και παραλίας στην παραλιακή περιοχή «Παλαιόκαστρο» Δ.Δ. Αρκάσας, Νήσου Καρπάθου, Νομού Δωδεκανήσου.

Ο ΣΥΝΤΟΝΙΣΤΗΣ ΑΠΟΚΕΝΤΡΩΜΕΝΗΣ ΔΙΟΙΚΗΣΗΣ ΑΙΓΑΙΟΥ

Έχοντας υπόψη:

1. Τις διατάξεις:

• των άρθρων 3, 4 και 5 του ν. 2971/2001 (ΦΕΚ 285/Α΄/2001) «Αιγιαλός, παραλία και άλλες διατάξεις», όπως τροποποιήθηκε και ισχύει,

• του άρθρου 46 παρ. 21 του ν. 3220/2004 (ΦΕΚ 15/Α΄/2004) «Μέτρα αναπτυξιακής και κοινωνικής πολιτικής - αντικειμενοποίηση του φορολογικού ελέγχου και άλλες διατάξεις»,

• των άρθρων 6, 280 και 283 παρ. 4 του ν. 3852/2010 «Νέα Αρχιτεκτονική της Αυτοδιοίκησης και της Αποκεντρωμένης Διοίκησης - Πρόγραμμα Καλλικράτης» (ΦΕΚ 87/Α΄/2010), όπως ισχύει,

• των άρθρων 28 και 28Α του ν. 4325/2015 (ΦΕΚ 47/Α΄/2015) «Εκδημοκρατισμός της Διοίκησης - Καταπολέμηση Γραφειοκρατίας και Ηλεκτρονική Διακυβέρνηση αδικιών και άλλες διατάξεις».

2. Το αριθμ. π.δ. 143/2010 (ΦΕΚ 236/Α΄/2010) «Οργανισμός της Αποκεντρωμένης Διοίκησης Αιγαίου».

3. Την αριθμ. 14192/15-05-2017 (ΦΕΚ 250/Υ.Ο.Δ.Δ./2017) απόφαση του Υπουργού Εσωτερικών περί διορισμού του Νικόλαου Θεοδωρίδη ως Συντονιστή της Α.Δ. Αιγαίου.

4. Την αριθμ. 10633649/790/Α00006/03-08-2004 απόφαση του Υπουργού Οικονομίας και Οικονομικών «Καταγραφή - Διοικητική κωδικοποίηση των αρμοδιοτήτων σε θέματα Υπηρεσιών του Υπουργείου Οικονομίας και Οικονομικών που περιέχονται στους Γενικούς Γραμματείς Περιφερειών».

5. Την αριθμ. 16785/19-03-2018 απόφαση του Συντονιστή της Αποκεντρωμένης Διοίκησης Αιγαίου με θέμα: «Ανασυγκρότηση Επιτροπής Καθορισμού Αιγιαλού και Παραλίας, Παλαιού Αιγιαλού καθώς και της Όχθης, Παλαιάς Όχθης και Παρόχθιας Ζώνης (άρθρο 100 του π.δ. 284/1988, άρθρα 3 και 31 του ν. 2971/2001, ΦΕΚ 285/Α') στο Νομό Δωδεκανήσου».

6. Την αριθμ. 1030067/296/Α006/07-04-2004 εγκύκλιο της Δ/νσης Οργάνωσης του Υπουργείου Οικονομίας και Οικονομικών.

7. Την αριθμ. 32906/06-06-2017 απόφαση του Συντονιστή Αποκεντρωμένης Διοίκησης Αιγαίου περί «Μεταβίβασης αρμοδιοτήτων και παροχή εξουσιοδότησης υπογραφής διοικητικών πράξεων και εγγράφων "με εντολή Συντονιστή Αποκεντρωμένης Διοίκησης Αιγαίου" στον Προϊστάμενο της Γενικής Διεύθυνσης Εσωτερικής Λειτουργίας της Αποκεντρωμένης Διοίκησης Αιγαίου και στους Προϊσταμένους των οργανικών μονάδων αυτής».

8. Το αριθμ. Δ6Α1022671/ΕΞ2011/10-02-2011 έγγραφο της Γενικής Γραμματείας Φορολογικών και Τελωνειακών θεμάτων του Υπουργείου Οικονομικών περί «Αρμοδιότητας Υπογραφής».

9. Το αριθμ. Δ10Β/6891ΕΞ2014/27-08-2014 (ΠΟΛ. 1196) έγγραφο της Διεύθυνσης Δημόσιας Περιουσίας της Γενικής Γραμματείας Δημόσιας Περιουσίας του Υπουργείου Οικονομικών, με το οποίο παρέχονται διευκρινήσεις επί των διατάξεων του άρθρου 11 του ν. 4281/2014.

10. Την από 16-05-2018 έκθεση της, κατά το άρθρο 3 του ν. 2971/2001, αρμόδιας Επιτροπής καθορισμού ορίων αιγιαλού και παραλίας για τον καθορισμό ορίων αιγιαλού και παραλίας στην περιοχή «Παλαιόκαστρο», Δ.Δ. Αρκάσας, Νήσου Καρπάθου, Νομού Δωδεκανήσου.

11. Το τοπογραφικό - υψομετρικό και κτηματογραφικό διάγραμμα αποτελούμενο από μία πινακίδα κλίμακας 1/500, το οποίο συντάχθηκε Ιανουάριο 2017 από τους Παναγιώτη Κόνη, Τοπογράφο Μηχανικό ΤΕ, Σταυρούλα Κλωζινάκη, Τοπογράφο Μηχανικό ΠΕ και Απόστολο Πλιάκο, Τοπογράφο Μηχανικό ΠΕ, ελέγχθηκε από την Προϊσταμένη του Τμήματος Αποτυπώσεων και Κτηματολογίου, Σταυρούλα Κλωζινάκη, Τοπογράφο Μηχανικό ΠΕ στις 31-01-2017 και θεωρήθηκε από τον Προϊστάμενο της Διεύθυνσης Αποτυπώσεων και Συντηρήσεως Κτιρίων, Νικόλαο Τρικαλινό, Πολιτικό Μηχανικό ΠΕ, επίσης στις 31-01-2017.

12. Το αριθμ. 89501/17-10-2018 έγγραφο της Κτηματικής Υπηρεσίας Δωδεκανήσων Α', το οποίο περιήλθε στην υπηρεσία στις 25-10-2018 και έλαβε Α.Π. 64033/25-10-2018, αποφασίζουμε:

Επικυρώνουμε την από 16-05-2018 έκθεση της, κατά το άρθρο 3 του ν. 2971/2001, αρμόδιας Επιτροπής καθορισμού ορίων αιγιαλού και παραλίας για τον καθορισμό ορίων αιγιαλού και παραλίας στην παραλιακή περιοχή «Παλαιόκαστρο», Δ.Δ. Αρκάσας, Νήσου Καρπάθου, Νομού Δωδεκανήσου και το τοπογραφικό - υψομετρικό και κτηματογραφικό διάγραμμα αποτελούμενο από μία πινακίδα κλίμακας 1/500, το οποίο συντάχθηκε Ιανουάριο 2017 από τους Παναγιώτη Κόνη, Τοπογράφο Μηχανικό ΤΕ, Σταυρούλα Κλωζινάκη, Τοπογράφο Μηχανικό ΠΕ και Απόστολο Πλιάκο, Τοπογράφο Μηχανικό ΠΕ, ελέγχθηκε από την Προϊσταμένη του Τμήματος Αποτυπώσεων και Κτηματολογίου, Σταυρούλα Κλωζινάκη, Τοπογράφο Μηχανικό ΠΕ στις 31-01-2017 και θεωρήθηκε από τον Προϊστάμενο της Διεύθυνσης Αποτυπώσεων και Συντηρήσεως Κτιρίων, Νικόλαο Τρικαλινό, Πολιτικό Μηχανικό ΠΕ, επίσης στις 31-01-2017.

Επί του ανωτέρω τοπογραφικού διαγράμματος η Επιτροπή καθορίζει:

α) την οριογραμμή του αιγιαλού με ερυθρά πολυγωνική γραμμή και στοιχεία κορυφών (Α57, Α58, Α59... Α122, Α123),

β) την οριογραμμή της παραλίας με κίτρινη, μη συνεχή, πολυγωνική γραμμή και στοιχεία κορυφών (Π1, Π2, Π3 ..., Π48, Π49).

Η καθορισθείσα και χαραχθείσα επί του προαναφερόμενου τοπογραφικού - υψομετρικού και κτηματογραφικού διαγράμματος οριογραμμή αιγιαλού αποτελεί το όριο του μεγίστου πλην συνήθους χειμερίου κύματος, προσαυξημένο κατά 12 μέτρα, σύμφωνα με τις διατάξεις του άρθρου 3 του Κ.Δ. 132/1929 που διατηρήθηκε σε ισχύ με το άρθρο 8 του ν. 510/1947 σε συνδυασμό με τις διατάξεις του άρθρου 26 του ν. 2971/2001.

Εντός του κοινόχρηστου χώρου αιγιαλού - παραλίας του Δημοσίου υφίστανται παράνομα έργα.

Οριογραμμή παραλίας χαράχθηκε σύμφωνα με τις διατάξεις του άρθρου 3 του Κ.Δ. 132/1929, δεδομένου όπου η οριογραμμή του αιγιαλού δεν τέμνει τα προς τη θάλασσα όρια των φερόμενων ιδιοκτησιών. Επισημαίνεται ότι η διοικητική διαδικασία χάραξης των ορίων αιγιαλού - παραλίας δεν πιστοποιεί ιδιοκτησία.

Ο καθορισμός των ορίων αιγιαλού και της παραλίας στη θέση αυτή γίνεται για πρώτη φορά και προς εξυπηρέτηση των σκοπών που τάσσονται από τις διατάξεις του ν. 2971/2001 «Αιγιαλός, παραλία και άλλες διατάξεις».

Η απόφαση αυτή με την έκθεση της Επιτροπής και το τοπογραφικό διάγραμμα να δημοσιευθούν στην Εφημερίδα της Κυβερνήσεως.

Ερμούπολη, 7 Νοεμβρίου 2018

Με εντολή Συντονιστή Αποκεντρωμένης Διοίκησης
Ο Αναπληρωτής Προϊστάμενος Διεύθυνσης

ΑΡΙΣΤΟΤΕΛΗΣ ΜΑΡΚΑΝΤΩΝΗΣ

ΕΚΘΕΣΗ
Επιτροπής καθορισμού των ορίων
του αιγιαλού και παραλίας
(Άρθρο 3 και άρθρο 9 του ν. 2971
ΦΕΚ 285/Α΄/19-12-2001)

Για τον καθορισμό των ορίων του αιγιαλού και της παραλίας που γίνεται στην παραλιακή περιοχή «Παλαιόκαστρο», Δ.Δ. Αρκάσας, της Νήσου Καρπάθου, Νομού Δωδεκανήσου. (Ενδιαφερόμενο: Ταμείο Αρχαιολογικών Πόρων και Απαλλοτριώσεων του Υπουργείου Πολιτισμού και Αθλητισμού).

Στη Ρόδο σήμερα την 16-05-2018, οι υπογεγραμμένοι:

1. Παναγιώτης Τριανταφύλλας, Πολιτικός Μηχανικός ΠΕ/Α, Προϊστάμενος της Κτηματικής Υπηρεσίας Δωδεκανήσων Α, ως πρόεδρος.

2. Ιωάννης Χειράκης, Αγρονόμος και Τοπογράφος Μηχανικός ΠΕ/Α, υπάλληλος της Κτηματικής Υπηρεσίας Δωδεκανήσων Α, ως μέλος.

3. Ευανθία Κασωτάκη, Υποπλοίαρχος Λιμενικού Σώματος, Λιμενάρχης του Λιμεναρχείου Καρπάθου, ως μέλος.

4. Ευαγγελία Μανωλά, Αρχιτέκτων Μηχανικός ΠΕ/Α, Προϊσταμένη του Τμήματος Περιβάλλοντος και Χωρικού Σχεδιασμού Νοτίου Αιγαίου της Αποκεντρωμένης Διοίκησης Αιγαίου, ως μέλος.

5. Πάρις Παπαδημητρίου, Πολιτικός Μηχανικός ΠΕ/Α΄, Διευθυντής Τεχνικής Υπηρεσίας, Πολεοδομίας και Περιβάλλοντος του Δήμου Καρπάθου, ως μέλος.

Χρέη γραμματέα στην επιτροπή η Φαρμακίδη Ζωή, ΠΕ Εφοριακός, υπάλληλος της Κτηματικής Υπηρεσίας Δωδεκανήσων Α΄.

Οι ανωτέρω αποτελούν την επιτροπή καθορισμού των ορίων του αιγιαλού και της παραλίας η οποία συγκροτήθηκε κατόπιν της αριθμ. 40046/10-05-2018 πρόσκλησης του Προϊσταμένου της Κτηματικής Υπηρεσίας Δωδεκανήσων Α΄, όπως αυτή καθορίστηκε με την με αρ. 16785/19-03-2018 απόφαση του Γενικού Γραμματέα της Αποκεντρωμένης Διοίκησης Αιγαίου, με την οποία καθορίστηκαν τα μέλη της εν λόγω επιτροπής στο Νομό Δωδεκανήσου δυνάμει του άρθρου 3 του ν. 2971 (ΦΕΚ 285/Α΄/19-12-2001): (η Λιμενάρχης Καρπάθου, Κασωτάκη Ευανθία αν και εκλήθη νομίμως με την αριθμ. 40046/10-05-2018 έγγραφη πρόσκληση της Κτηματικής Υπηρεσίας Δωδεκανήσων Α΄ ως μέλος της ως άνω επιτροπής, δεν παρέστη ούτε αντικαταστάθηκε από νόμιμο αναπληρωτή της στην ως άνω συνεδρίαση και ως εκ τούτου το παρόν πρακτικό δεν συνυπογράφεται από αυτήν.

Η παρούσα σημείωση γίνεται κατόπιν του αριθμ. Φ.2131.24/2018/151030/05-2018/15-05-2018 εγγράφου του Λιμεναρχείου Καρπάθου).

Λαμβάνοντας υπόψη:

1. Το με αριθμ. ΤΑΠ/ΔΑΣΚ/ΑΠΟΤ/7838 και 8291/2015/31-01-2017 έγγραφο του Ταμείου Αρχαιολογικών Πόρων και Απαλλοτριώσεων του Υπουργείου Πολιτισμού και Αθλητισμού (τμήμα Αποτυπώσεων και Κτηματολογίου) (Εις. Εσωτερικό 124/22-02-2017), περί καθορισμού των ορίων του αιγιαλού και της παραλίας στην παραλιακή περιοχή «Παλαιόκαστρο», Δ.Δ. Αρκάσας, της Νήσου Καρπάθου, του Νομού Δωδεκανήσου.

2. Το τοπογραφικό - υψομετρικό και κτηματογραφικό διάγραμμα, το οποίο συντάχθηκε, βάσει των διατάξεων του ιδίου ως άνω Νόμου και των τεχνικών προδιαγραφών του π.δ. 696/1974, με ημερομηνία σύνταξης Ιανουάριο 2017, από τους Κόνη Παναγιώτη, Τοπογράφο Μηχανικό Τ.Ε. και Κλωνιζάκη Σταυρούλα - Πλιάκο Απόστολο, Τοπογράφους Μηχανικούς Π.Ε., αποτελούμενο από μία πινακίδα, κλίμακας 1/500. Το τοπογραφικό αυτό ελέγχθηκε από την αναπληρώτρια Προϊσταμένη του Τμήματος Σταυρούλα Κλωνιζάκη Τοπογράφο Μηχανικό ΠΕ, στις 31-01-2017 και θεωρήθηκε επίσης στις 31-01-2017, από τον Νικόλαο Τρικαλινό, Πολιτικό Μηχανικό ΠΕ/Α, Προϊστάμενο της Διεύθυνσης.

3. Το γεγονός ότι δυτικά - νοτιοδυτικά της υπό κρίση θέσης, χαράχθηκε στο παρελθόν έτερη οριογραμμή Αιγιαλού η οποία επικυρώθηκε με το αριθμ. ΦΕΚ 87/Δ΄/14-03-2014 και κατά συνέπεια η πρώτη κορυφή του Αιγιαλού της παρούσας χάραξης (Α57) συνδέεται με την έσχατη κορυφή της ήδη χαραχθείσας οριογραμμής (Α56) τις οποίας οι συν/νες αναγράφονται στο παραπάνω ΦΕΚ.

4. Το με αριθμ. 8501/31-01-2018 έγγραφο της Κτηματικής Υπηρεσίας Δωδεκανήσων Α΄ σύμφωνα με το οποίο η εν λόγω θέση δεν εμπίπτει στο πεδίο εφαρμογής του άρθρου 17 του ν. 2971/2001 όπως τροποποιήθηκε και ισχύει.

5. Τις διατάξεις του ν. 2971/2001 «Αιγιαλός, παραλία και άλλες διατάξεις» όπως αυτός ισχύει και τον ν. 1337/1983 καθώς και την προς αυτόν Δικαστηριακή και Διοικητική Νομολογία.

6. Την από την επιτόπια μετάβαση σχηματισθείσα αντίληψη περί του πλάτους της βρεχόμενης ζώνης της ξηράς καθώς και τα στοιχεία καθορισμού αιγιαλού και παραλίας που προβλέπονται στο άρθρο 9 του ν. 2971/2001 και στην αριθμ. 1089532 π.ε./8205 π.ε./Β0010/20-04-2005 κοινή υπουργική απόφαση των Υπουργών Οικονομίας και Οικονομικών και Περιβάλλοντος, Χωροταξίας και Δημοσίων Έργων (ΦΕΚ 595/Δ΄/04-05-2005) και ειδικότερα:

Α. Τη γεωμορφολογία του εδάφους για την οποία αναλυτικά αναφέρεται ότι:

(1). Η μορφολογία της ακτής η οποία συνίσταται μακροσκοπικά και στο μεγαλύτερο τμήμα της από κροκάλες χαλίκι και διάσπαρτα βράχια ενώ στο κυριότερο τμήμα της από απότομα, βραχώδη πρανή, σπηλαιώσεις και υποσκαφές του φυσικού εδάφους, όπως εξάλλου διαπιστώνεται και στα σχετικά τοπογραφικά.

(2). Η ακτή και εν γένει το παραλιακό μέτωπο διαμορφώνεται γενικά από αδόμητη γεωργική γη με λίγες διάσπαρτες οικοδομές, ένα ξενοδοχείο, τον παραλιακό ασφαλτοστρωμένο δρόμο και γενικές επεμβάσεις. Η περιοχή αυτή ευρίσκεται εκτός ορίων οικισμού κατά το μεγαλύτερο τμήμα της και εντός ορίων οικισμού (μη συνεκτικό τμήμα) σύμφωνα με το απεικονιζόμενο επί των παραπάνω τοπογραφικών όριο οικισμού.

(3). Το φυσικό όριο βλάστησης το οποίο έχει κατά το δυνατόν αναγνωρισθεί επί του εδάφους.

Β. Το γεγονός ότι στην περιοχή δεν εντοπίστηκαν παράκτιοι φυσικοί πόροι. Με την έννοια φυσικοί πόροι νοείται το σύνολο των πρώτων υλών που προέρχονται από τη φύση, δηλαδή από το έδαφος, τα δάση, τα ύδατα, και αξιοποιούνται βιομηχανικούς.

Γ. Τα πορίσματα από την εκτίμηση των μετεωρολογικών στοιχείων της περιοχής, ήτοι το γεγονός ότι στην περιοχή οι άνεμοι που επικρατούν στην περιοχή είναι κυρίως βόρειοι - βορειοδυτικοί. Η συνήθης ένταση τους γενικά δεν είναι μεγάλη και πλησιάσει τα 6-7 Β.

Δ. Τη μορφολογία του πυθμένα, ο οποίος συνίσταται από άμμο και βράχια κοντά στην ακτή, ενώ η κλίση του είναι σχετικά μεγάλη, όπως προκύπτει μακροσκοπικά και χωρίς την χρήση άλλων δεδομένων σχετικών με την μορφολογία του, καθώς και το ότι σε περιοχές με μικρά βάθη και μικρές κλίσεις του βυθού, όπου η θραύση του κύματος και η εκτόνωση της ενέργειας του γίνεται σε μεγάλη απόσταση από την ακτογραμμή, η επίδραση του κύματος στην ακτή είναι μικρή ενώ σε περιπτώσεις ακτών με μεγάλες κλίσεις βυθού και μεγάλα βάθη κοντά στην ακτή όπου η θραύση των κυμάτων συντελείται κοντά στην ακτή ή ακόμη και πάνω σ' αυτή ο κυματισμός καλύπτει κατά κανόνα μεγάλο εύρος ακτής προκειμένου να εκτονωθεί.

Ε. Τον τομέα ανάπτυξης κυματισμού σε σχέση με το μέτωπο της ακτής, ότι δηλαδή πρόκειται για ακτή με σχετικά μεγάλο ανάπτυγμα πελάγους, καθώς και το ότι μεγάλο ανάπτυγμα θαλάσσιας έκτασης συμβάλλει στη δημιουργία μεγαλύτερης έντασης κυματικού πεδίου σε σχέση με κλειστές θαλάσσιες περιοχές (όρμους ή κόλπους) που έχουν ίδια ένταση ανέμου.

ΣΤ. Τη μη απεικόνιση επί του τοπογραφικού εγκεκριμένων χωροταξικών κατευθύνσεων και χρήσεων γης που να επηρεάζουν την εξεταζόμενη παράκτια ζώνη.

Η. Τη μη ύπαρξη ευπαθών οικοσυστημάτων και προστατευόμενων περιοχών στην εξεταζόμενη περιοχή που να επηρεάζουν την παράκτια ζώνη.

7. Η καθορισθείσα και χαραχθείσα επί του προαναφερόμενου τοπογραφικού - υψομετρικού και κτηματογραφικού διαγράμματος οριογραμμή αιγιαλού, αποτελεί το όριο του μεγίστου πλην συνήθους χειμέριου κύματος, προσαυξημένο κατά 12 μέτρα, σύμφωνα με τις διατάξεις του άρθρου 3 του Κ.Δ. 132/1929 που διατηρήθηκε σε ισχύ με το άρθρο 8, του ν. 510/1947 σε συνδυασμό με τις διατάξεις του άρθρου 26 του ν. 2971/2001.

8. Εντός του κοινοχρήστου χώρου Αιγιαλού - Παραλίας του Δημοσίου υφίστανται παράνομα έργα.

9. Οριογραμμή Παραλίας χαράχθηκε σύμφωνα με τις διατάξεις του άρθρου 3 Κ.Δ. 132/1929, όπου η οριογραμμή του αιγιαλού δεν τέμνει τα προς την θάλασσα όρια των φερόμενων ιδιοκτησιών.

Σε αυτό το σημείο επισημαίνεται ότι η διοικητική διαδικασία χάραξης των ορίων του αιγιαλού - παραλίας δεν πιστοποιεί ιδιοκτησία.

10. Ο καθορισμός των ορίων αιγιαλού και της παραλίας στη θέση αυτή γίνεται για πρώτη φορά και προς εξυπηρέτηση των σκοπών που τάσσονται από τις διατάξεις του ν. 2971/2001 «Αιγιαλός, παραλία και άλλες διατάξεις», αποφασίζουμε και καθορίζουμε επί του ως ανωτέρω τοπογραφικού διαγράμματος:

α)Την οριογραμμή του αιγιαλού με ερυθρά πολυγωνική γραμμή και στοιχεία κορυφών (Α57, Α58, Α59, ... Α122, Α123).

β) Την οριογραμμή της παραλίας με κίτρινη μη συνεχή πολυγωνική γραμμή και στοιχεία κορυφών (Π1, Π2, Π3, ..., Π48, Π49).

Η Επιτροπή

Ο Πρόεδρος


Π. ΤΡΙΑΝΤΑΦΥΛΛΑΣ

Τα παρόντα Μέλη

1. Ι. ΧΕΙΡΑΚΗΣ
2. Ε. ΜΑΝΩΛΑ
3. Π. ΠΑΠΑΔΗΜΗΤΡΙΟΥ

Η Γραμματέας

Ζ. ΦΑΡΜΑΚΙΔΗ

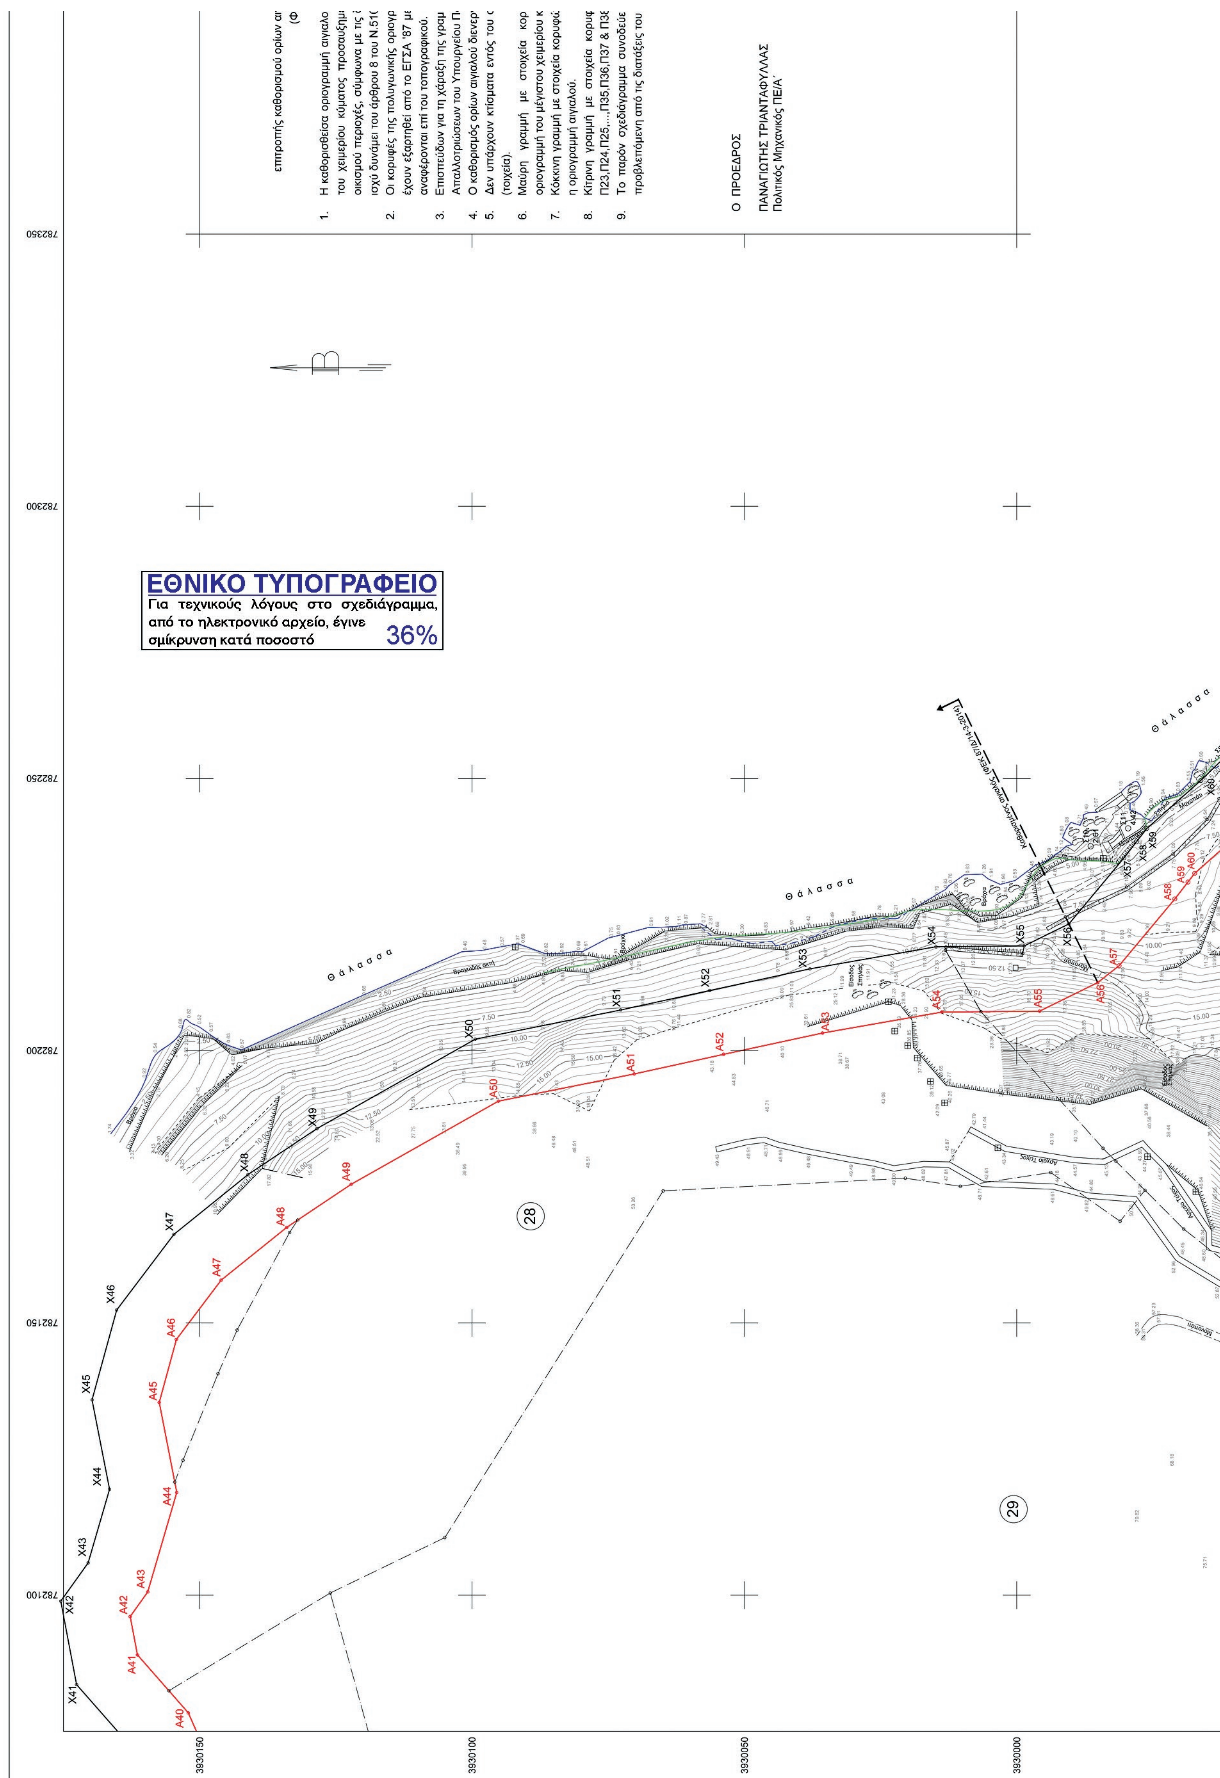
ΕΘΝΙΚΟ ΤΥΠΟΓΡΑΦΕΙΟ
Για τεχνικούς λόγους στο σχεδιάγραμμα, από το ηλεκτρονικό αρχείο, έγινε σμίκρυνση κατά ποσοστό 36%
επιτροπής καθορισμού ορίων αι
(Φ
1. Η καθορισθείσα οριογραμμή αιγιαλο
του χειμερίου κύματος προσαυξημ
οικισμού περιοχές, σύμφωνα με τις
ισχύ δυνάμει του άρθρου 8 του Ν.51
2. Οι κορυφές της πολυγωνικής οριογρ
έχουν εξαρτηθεί από το ΕΓΣΑ '87 μ
αναφέρονται επί του τοπογραφικού.
3. Επιπτεύδων για τη χάραξη της γραμ
Απαλλοτριώσεων του Υπουργείου Π
4. Ο καθορισμός ορίων αιγιαλού διενερ
5. Δεν υπάρχουν κτίσματα εντός του
(τοιχεία).
6. Μαύρη γραμμή με στοιχεία κορ
οριογραμμή του μέγιστου χειμερίου κ
7. Κόκκινη γραμμή με στοιχεία κορυφ
η οριογραμμή αιγιαλού.
8. Κίτρινη γραμμή με στοιχεία κορυφ
Π23,Π24,Π25,...,Π35,Π36,Π37 & Π3
9. Το παρόν σχεδιάγραμμα συνοδεύε
προβλεπόμενη από τις διατάξεις του
Ο ΠΡΟΕΔΡΟΣ
ΠΑΝΑΓΙΩΤΗΣ ΤΡΙΑΝΤΑΦΥΛΛΑΣ
Πολιτικός Μηχανικός ΠΕ/Α
Θ ά λ α σ σ α
28
29
782350
782300
782250
782200
782150
782100
3930150
3930100
3930050
3930000

ΥΠΟΜΝΗΜΑ

επιτροπής καθορισμού ορίων αιγιαλού και παραλίας του άρθρου 3 του Ν.2971/2001
(ΦΕΚ 285/Α/19-12-2001)

1. Η καθορισθείσα οριογραμμή αιγιαλού αποτελεί το όριο των μέγιστων πλην συνήθων αναβάσεων του χειμερίου κύματος προσαυξημένου κατά 12 μέτρα μόνο στις εκτός σχεδίου πόλεως και οικισμού περιοχές, σύμφωνα με τις διατάξεις του άρθρου 3 του Κ.Δ. 132/29 που διατηρήθηκε σε ισχύ δυνάμει του άρθρου 8 του Ν.510/1947 και του άρθρου 26 του Ν.2971/2001.
2. Οι κορυφές της πολυγωνικής οριογραμμής του αιγιαλού, της παραλίας και του χειμερίου κύματος έχουν εξαρτηθεί από το ΕΓΣΑ '87 με επισήμανση αυτών (των κορυφών) από συντεταγμένες που αναφέρονται επί του τοπογραφικού.
3. Επισπεύδων για τη χάραξη της γραμμής αιγιαλού είναι το Ταμείο Αρχαιολογικών Πόρων και Απαλλοτριώσεων του Υπουργείου Πολιτισμού και Αθλητισμού.
4. Ο καθορισμός ορίων αιγιαλού διενεργείται για πρώτη φορά στην εν λόγω περιοχή.
5. Δεν υπάρχουν κτίσματα εντός του ορίου του κοινοχρήστου χώρου, αλλά υπάρχουν κατασκευές (τοιχεία).
6. Μαύρη γραμμή με στοιχεία κορυφών Χ56,Χ57,Χ58,Χ59,...,Χ112,Χ113,Χ114,Χ115 είναι η οριογραμμή του μέγιστου χειμερίου κύματος.
7. Κόκκινη γραμμή με στοιχεία κορυφών Α56,Α57,Α58,...,Α113,Α114,Α115,Α116,...,Α122,Α123 είναι η οριογραμμή αιγιαλού.
8. Κίτρινη γραμμή με στοιχεία κορυφών Π1,Π2,Π3...,Π15,Π16,Π17 & Π18,Π19,Π20,Π21,Π22 & Π23,Π24,Π25,...,Π35,Π36,Π37 & Π38,Π39,Π40,...Π48,Π49 είναι η οριογραμμή παραλίας.
9. Το παρόν σχεδιάγραμμα συνοδεύει την από 16-5-2018 έκθεση της αρμόδιας επιτροπής, την προβλεπόμενη από τις διατάξεις του άρθρου 3 του Ν. 2971/2001.

Ρόδος, 16 /05/ 2018

ΕΠΙΤΡΟΠΗ

Ο ΠΡΟΕΔΡΟΣ


ΠΑΝΑΓΙΩΤΗΣ ΤΡΙΑΝΤΑΦΥΛΛΑΣ
Πολιτικός Μηχανικός ΠΕ/Α΄

ΤΑ ΠΑΡΟΝΤΑ ΜΕΛΗ

1. ΧΕΙΡΑΚΗΣ ΙΩΑΝΝΗΣ
Αγρονόμος Τοπογράφος Μηχανικός ΠΕ/Α΄

2. ΕΥΑΓΓΕΛΙΑ ΜΑΝΩΛΑ
Αρχιτέκτων Μηχανικός ΠΕ/Α΄

3. ΠΑΡΙΣ ΔΗΜΗΤΡΙΟΥ
Πολιτικός Μηχανικός ΠΕ/Α΄

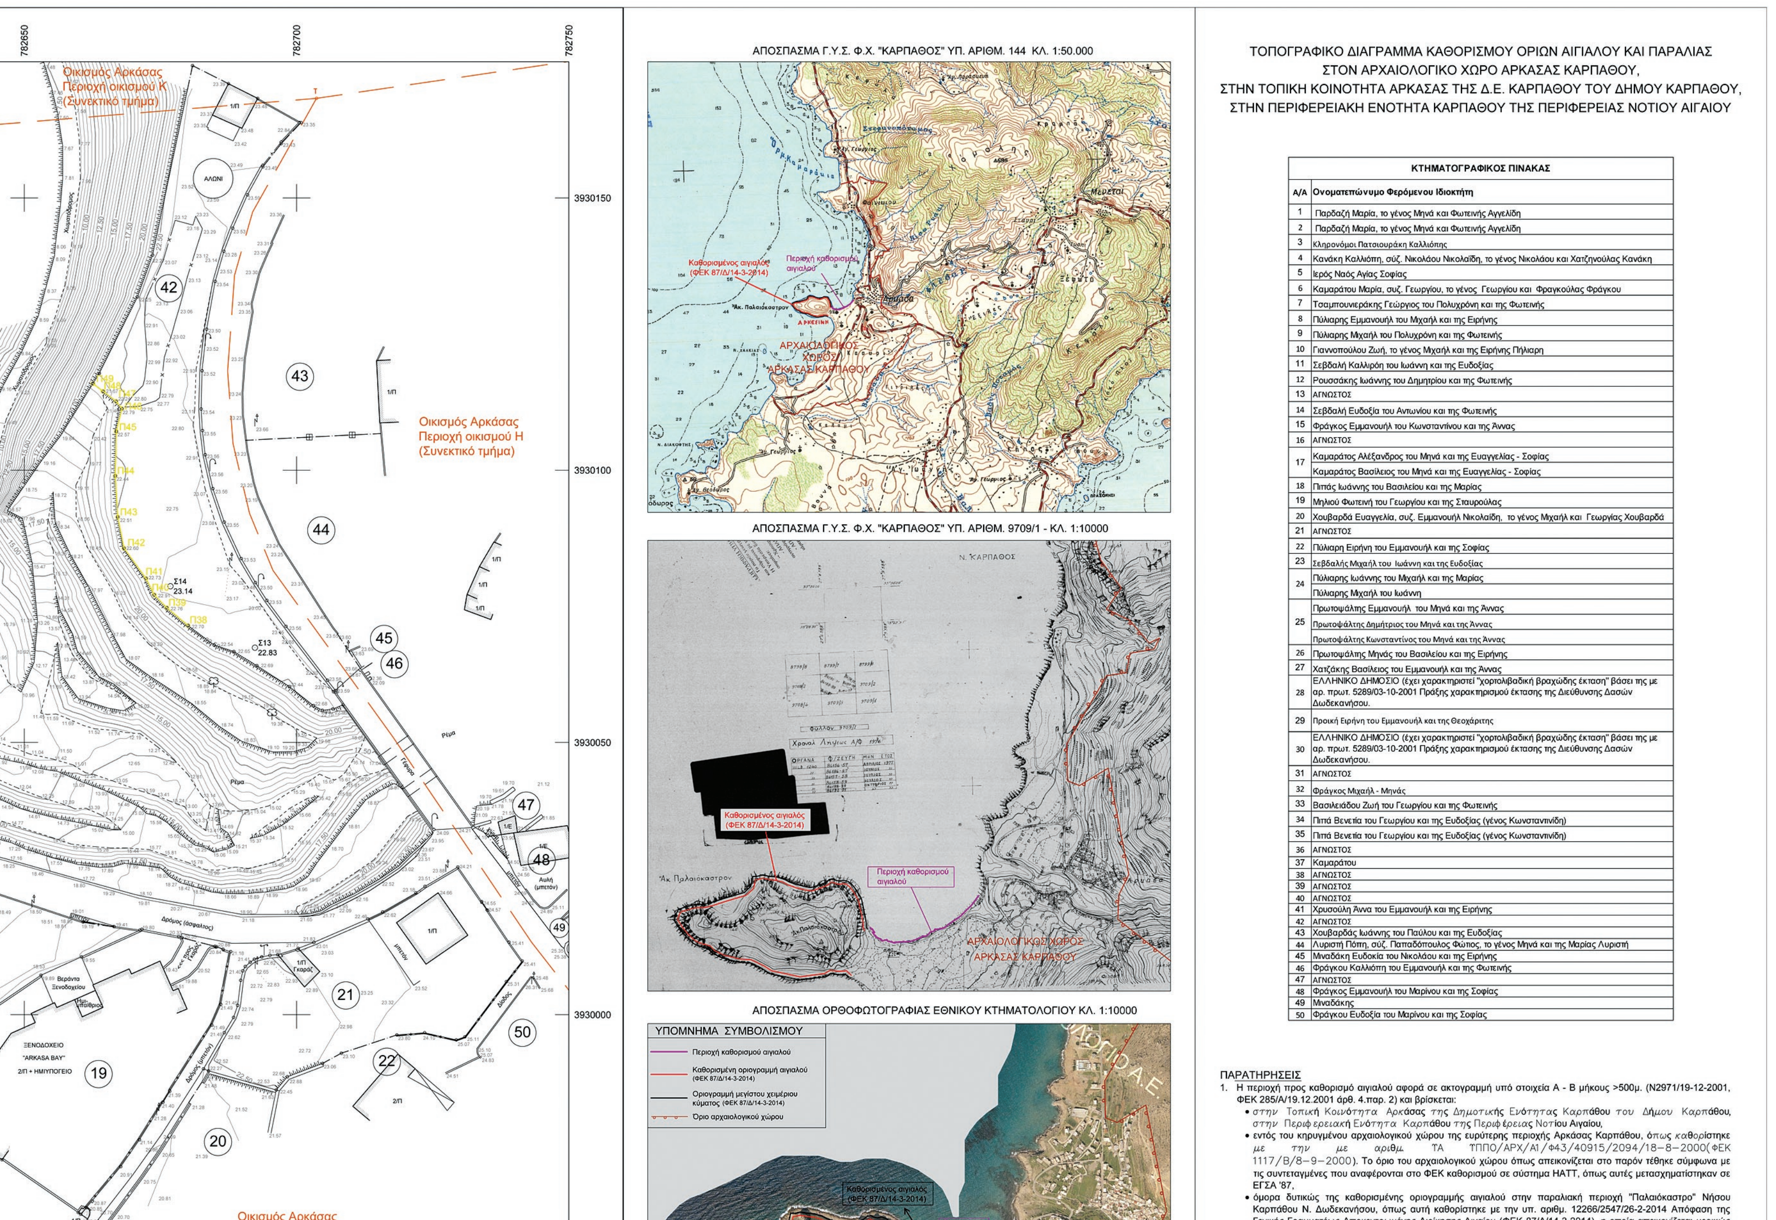


ΤΟΠΟΓΡΑΦΙΚΟ ΔΙΑΓΡΑΜΜΑ ΚΑΘΟΡΙΣΜΟΥ ΟΡΙΩΝ ΑΙΓΙΑΛΟΥ ΚΑΙ ΠΑΡΑΛΙΑΣ
ΣΤΟΝ ΑΡΧΑΙΟΛΟΓΙΚΟ ΧΩΡΟ ΑΡΚΑΣΑΣ ΚΑΡΠΑΘΟΥ,
ΣΤΗΝ ΤΟΠΙΚΗ ΚΟΙΝΟΤΗΤΑ ΑΡΚΑΣΑΣ ΤΗΣ Δ.Ε. ΚΑΡΠΑΘΟΥ ΤΟΥ ΔΗΜΟΥ ΚΑΡΠΑΘΟΥ,
ΣΤΗΝ ΠΕΡΙΦΕΡΕΙΑΚΗ ΕΝΟΤΗΤΑ ΚΑΡΠΑΘΟΥ ΤΗΣ ΠΕΡΙΦΕΡΕΙΑΣ ΝΟΤΙΟΥ ΑΙΓΑΙΟΥ


ΚΤΗΜΑΤΟΓΡΑΦΙΚΟΣ ΠΙΝΑΚΑΣ

Α/Α	Ονοματεπώνυμο Φερόμενου Ιδιοκτήτη
1	Παρδαζή Μαρία, το γένος Μηνά και Φωτεινής Αγγελίδη
2	Παρδαζή Μαρία, το γένος Μηνά και Φωτεινής Αγγελίδη
3	Κληρονόμοι Πατσιουράκη Καλλιόπης
4	Κανάκη Καλλιόπη, σύζ. Νικολάου Νικολαΐδη, το γένος Νικολάου και Χατζηνούλας Κανάκη
5	Ιερός Ναός Αγίας Σοφίας
6	Καμαράτου Μαρία, συζ. Γεωργίου, το γένος Γεωργίου και Φραγκούλας Φράγκου
7	Τσαμπουνιεράκης Γεώργιος του Πολυχρόνη και της Φωτεινής
8	Πύλιαρης Εμμανουήλ του Μιχαήλ και της Ειρήνης
9	Πύλιαρης Μιχαήλ του Πολυχρόνη και της Φωτεινής
10	Γιαννοπούλου Ζωή, το γένος Μιχαήλ και της Ειρήνης Πήλιαρη
11	Σεβδαλή Καλλιρόη του Ιωάννη και της Ευδοξίας
12	Ρουσσάκης Ιωάννης του Δημητρίου και της Φωτεινής
13	ΑΓΝΩΣΤΟΣ
14	Σεβδαλή Ευδοξία του Αντωνίου και της Φωτεινής
15	Φράγκος Εμμανουήλ του Κωνσταντίνου και της Άννας
16	ΑΓΝΩΣΤΟΣ
17	Καμαράτος Αλέξανδρος του Μηνά και της Ευαγγελίας - Σοφίας
	Καμαράτος Βασίλειος του Μηνά και της Ευαγγελίας - Σοφίας
18	Πιπάς Ιωάννης του Βασιλείου και της Μαρίας
19	Μηλιού Φωτεινή του Γεωργίου και της Σταυρούλας
20	Χουβαρδά Ευαγγελία, συζ. Εμμανουήλ Νικολαΐδη, το γένος Μιχαήλ και Γεωργίας Χουβαρδά
21	ΑΓΝΩΣΤΟΣ
22	Πύλιαρη Ειρήνη του Εμμανουήλ και της Σοφίας
23	Σεβδαλής Μιχαήλ του Ιωάννη και της Ευδοξίας
24	Πύλιαρης Ιωάννης του Μιχαήλ και της Μαρίας
	Πύλιαρης Μιχαήλ του Ιωάννη
25	Πρωτοψάλτης Εμμανουήλ του Μηνά και της Άννας
	Πρωτοψάλτης Δημήτριος του Μηνά και της Άννας
	Πρωτοψάλτης Κωνσταντίνος του Μηνά και της Άννας
26	Πρωτοψάλτης Μηνάς του Βασιλείου και της Ειρήνης
27	Χατζάκης Βασίλειος του Εμμανουήλ και της Άννας
28	ΕΛΛΗΝΙΚΟ ΔΗΜΟΣΙΟ (έχει χαρακτηριστεί "χορτολιβαδική βραχώδης έκταση" βάσει της με αρ. πρωτ. 5289/03-10-2001 Πράξης χαρακτηρισμού έκτασης της Διεύθυνσης Δασών Δωδεκανήσου.
29	Προική Ειρήνη του Εμμανουήλ και της Θεοχάριτης
30	ΕΛΛΗΝΙΚΟ ΔΗΜΟΣΙΟ (έχει χαρακτηριστεί "χορτολιβαδική βραχώδης έκταση" βάσει της με αρ. πρωτ. 5289/03-10-2001 Πράξης χαρακτηρισμού έκτασης της Διεύθυνσης Δασών Δωδεκανήσου.
31	ΑΓΝΩΣΤΟΣ
32	Φράγκος Μιχαήλ - Μηνάς
33	Βασιλειάδου Ζωή του Γεωργίου και της Φωτεινής
34	Πιπά Βενετία του Γεωργίου και της Ευδοξίας (γένος Κωνσταντινίδη)
35	Πιπά Βενετία του Γεωργίου και της Ευδοξίας (γένος Κωνσταντινίδη)
36	ΑΓΝΩΣΤΟΣ
37	Καμαράτου
38	ΑΓΝΩΣΤΟΣ
39	ΑΓΝΩΣΤΟΣ
40	ΑΓΝΩΣΤΟΣ
41	Χρυσούλη Άννα του Εμμανουήλ και της Ειρήνης
42	ΑΓΝΩΣΤΟΣ
43	Χουβαρδάς Ιωάννης του Παύλου και της Ευδοξίας
44	Λυριστή Πόπη, σύζ. Παπαδόπουλος Φώτιος, το γένος Μηνά και της Μαρίας Λυριστή
45	Μιναδάκη Ευδοκία του Νικολάου και της Ειρήνης
46	Φράγκου Καλλιόπη του Εμμανουήλ και της Φωτεινής
47	ΑΓΝΩΣΤΟΣ
48	Φράγκος Εμμανουήλ του Μαρίνου και της Σοφίας
49	Μιναδάκης
50	Φράγκου Ευδοξία του Μαρίνου και της Σοφίας

ΠΑΡΑΤΗΡΗΣΕΙΣ

1. Η περιοχή προς καθορισμό αιγιαλού αφορά σε ακτογραμμή υπό στοιχεία Α - Β μήκους >500μ. (Ν2971/19-12-2001, ΦΕΚ 285/Α/19.12.2001 άρθ. 4.παρ. 2) και βρίσκεται:
   - στην Τοπική Κοινότητα Αρκάσας της Δημοτικής Ενότητας Καρπάθου του Δήμου Καρπάθου, στην Περιφερειακή Ενότητα Καρπάθου της Περιφέρειας Νοτίου Αιγαίου,
   - εντός του κηρυγμένου αρχαιολογικού χώρου της ευρύτερης περιοχής Αρκάσας Καρπάθου, όπως καθορίστηκε με την με αριθμ. ΥΑ ΥΠΠΟ/ΑΡΧ/Α1/Φ43/40915/2094/18-8-2000(ΦΕΚ 1117/Β/8-9-2000). Το όριο του αρχαιολογικού χώρου όπως απεικονίζεται στο παρόν τέθηκε σύμφωνα με τις συντεταγμένες που αναφέρονται στο ΦΕΚ καθορισμού σε σύστημα HATT, όπως αυτές μετασχηματίστηκαν σε ΕΓΣΑ '87,
   - όμορα δυτικώς της καθορισμένης οριογραμμής αιγιαλού στην παραλιακή περιοχή "Παλαιόκαστρο" Νήσου Καρπάθου Ν. Δωδεκανήσου, όπως αυτή καθορίστηκε με την υπ. αριθμ. 12266/2547/26-2-2014 Απόφαση της Γενικής Γραμματέως Αποκεντρωμένης Διοίκησης Αιγαίου (ΦΕΚ 87/Δ/14-3-2014), η οποία απεικονίζεται μερικώς

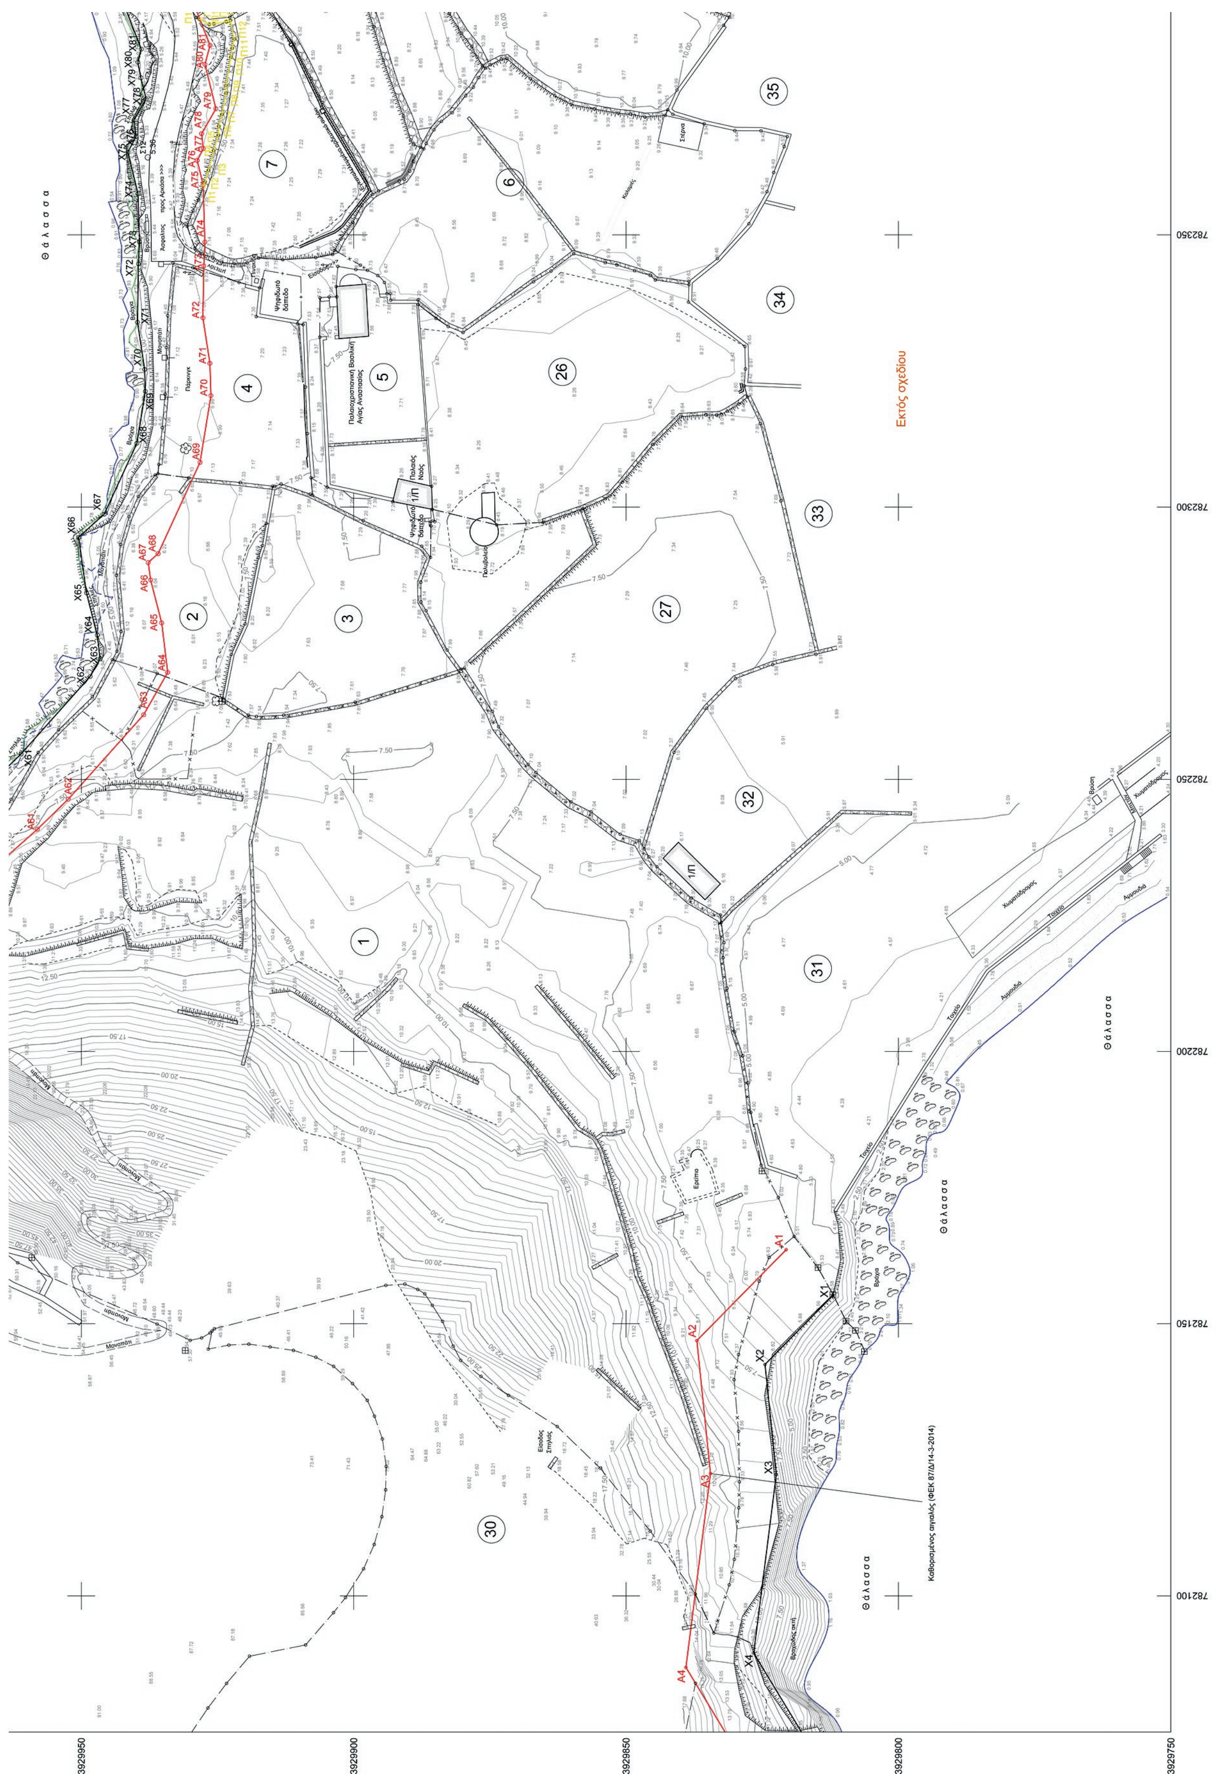
Θάλασσα
Εκτός σχεδίου
Καθορισμένος αιγιαλός (ΦΕΚ 87/Δ/14-3-2014)
782350
782300
782250
782200
782150
782100
3929950
3929900
3929850
3929800
3929750

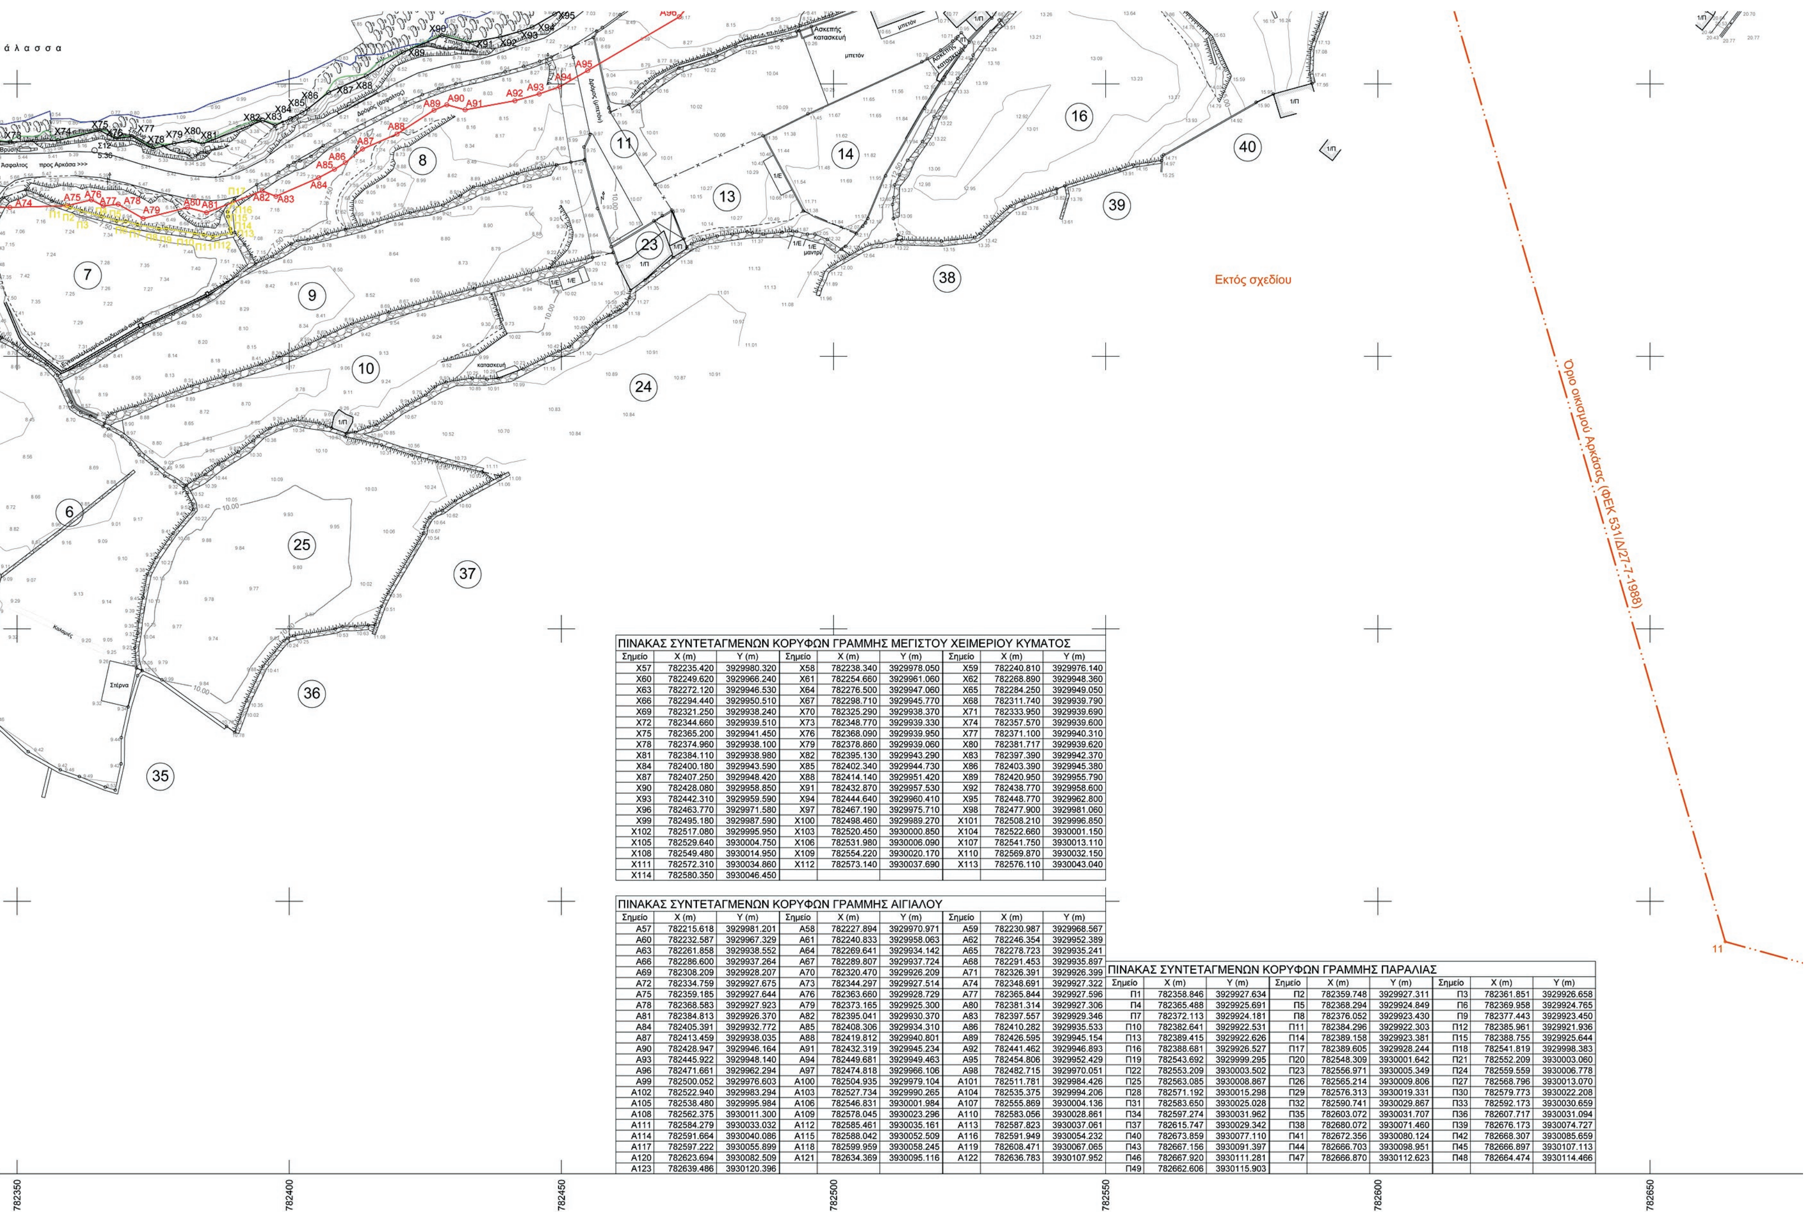

ΠΙΝΑΚΑΣ ΣΥΝΤΕΤΑΓΜΕΝΩΝ ΚΟΡΥΦΩΝ ΓΡΑΜΜΗΣ ΜΕΓΙΣΤΟΥ ΧΕΙΜΕΡΙΟΥ ΚΥΜΑΤΟΣ


Σημείο	X (m)	Y (m)	Σημείο	X (m)	Y (m)	Σημείο	X (m)	Y (m)
X57	782235.420	3929980.320	X58	782238.340	3929978.050	X59	782240.810	3929976.140
X60	782249.620	3929966.240	X61	782254.660	3929961.060	X62	782268.890	3929948.360
X63	782272.120	3929946.530	X64	782276.500	3929947.060	X65	782284.250	3929949.050
X66	782294.440	3929950.510	X67	782298.710	3929945.770	X68	782311.740	3929939.790
X69	782321.250	3929938.240	X70	782325.290	3929938.370	X71	782333.950	3929939.690
X72	782344.660	3929939.510	X73	782348.770	3929939.330	X74	782357.570	3929939.600
X75	782365.200	3929941.450	X76	782368.090	3929939.950	X77	782371.100	3929940.310
X78	782374.960	3929938.100	X79	782378.860	3929939.060	X80	782381.717	3929939.620
X81	782384.110	3929938.980	X82	782395.130	3929943.290	X83	782397.390	3929942.370
X84	782400.180	3929943.590	X85	782402.340	3929944.730	X86	782403.390	3929945.380
X87	782407.250	3929948.420	X88	782414.140	3929951.420	X89	782420.950	3929955.790
X90	782428.080	3929958.850	X91	782432.870	3929957.530	X92	782438.770	3929958.600
X93	782442.310	3929959.590	X94	782444.640	3929960.410	X95	782448.770	3929962.800
X96	782463.770	3929971.580	X97	782467.190	3929975.710	X98	782477.900	3929981.060
X99	782495.180	3929987.590	X100	782498.460	3929989.270	X101	782508.210	3929996.850
X102	782517.080	3929995.950	X103	782520.450	3930000.850	X104	782522.660	3930001.150
X105	782529.640	3930004.750	X106	782531.980	3930006.090	X107	782541.750	3930013.110
X108	782549.480	3930014.950	X109	782554.220	3930020.170	X110	782569.870	3930032.150
X111	782572.310	3930034.860	X112	782573.140	3930037.690	X113	782576.110	3930043.040
X114	782580.350	3930046.450						

ΠΙΝΑΚΑΣ ΣΥΝΤΕΤΑΓΜΕΝΩΝ ΚΟΡΥΦΩΝ ΓΡΑΜΜΗΣ ΑΙΓΙΑΛΟΥ

Σημείο	X (m)	Y (m)	Σημείο	X (m)	Y (m)	Σημείο	X (m)	Y (m)
A57	782215.618	3929981.201	A58	782227.894	3929970.971	A59	782230.987	3929968.567
A60	782232.587	3929967.329	A61	782240.833	3929958.063	A62	782246.354	3929952.389
A63	782261.858	3929938.552	A64	782269.641	3929934.142	A65	782278.723	3929935.241
A66	782286.600	3929937.264	A67	782289.807	3929937.724	A68	782291.453	3929935.897
A69	782308.209	3929928.207	A70	782320.470	3929926.209	A71	782326.391	3929926.399
A72	782334.759	3929927.675	A73	782344.297	3929927.514	A74	782348.691	3929927.322
A75	782359.185	3929927.644	A76	782363.660	3929928.729	A77	782365.844	3929927.596
A78	782368.583	3929927.923	A79	782373.165	3929925.300	A80	782381.314	3929927.306
A81	782384.813	3929926.370	A82	782395.041	3929930.370	A83	782397.557	3929929.346
A84	782405.391	3929932.772	A85	782408.306	3929934.310	A86	782410.282	3929935.533
A87	782413.459	3929938.035	A88	782419.812	3929940.801	A89	782426.595	3929945.154
A90	782428.947	3929946.164	A91	782432.319	3929945.234	A92	782441.462	3929946.893
A93	782445.922	3929948.140	A94	782449.681	3929949.463	A95	782454.806	3929952.429
A96	782471.661	3929962.294	A97	782474.818	3929966.106	A98	782482.715	3929970.051
A99	782500.052	3929976.603	A100	782504.935	3929979.104	A101	782511.781	3929984.426
A102	782522.940	3929983.294	A103	782527.734	3929990.265	A104	782535.375	3929994.206
A105	782538.480	3929995.984	A106	782546.831	3930001.984	A107	782555.869	3930004.136
A108	782562.375	3930011.300	A109	782578.045	3930023.296	A110	782583.056	3930028.861
A111	782584.279	3930033.032	A112	782585.461	3930035.161	A113	782587.823	3930037.061
A114	782591.664	3930040.086	A115	782588.042	3930052.509	A116	782591.949	3930054.232
A117	782597.222	3930055.899	A118	782599.959	3930058.245	A119	782608.471	3930067.065
A120	782623.694	3930082.509	A121	782634.369	3930095.116	A122	782636.783	3930107.952
A123	782639.486	3930120.396						


ΠΙΝΑΚΑΣ ΣΥΝΤΕΤΑΓΜΕΝΩΝ ΚΟΡΥΦΩΝ ΓΡΑΜΜΗΣ ΠΑΡΑΛΙΑΣ

Σημείο	X (m)	Y (m)	Σημείο	X (m)	Y (m)	Σημείο	X (m)	Y (m)
Π1	782358.846	3929927.634	Π2	782359.748	3929927.311	Π3	782361.851	3929926.658
Π4	782365.488	3929925.691	Π5	782368.294	3929924.849	Π6	782369.958	3929924.765
Π7	782372.113	3929924.181	Π8	782376.052	3929923.430	Π9	782377.443	3929923.450
Π10	782382.641	3929922.531	Π11	782384.296	3929922.303	Π12	782385.961	3929921.936
Π13	782389.415	3929922.626	Π14	782389.158	3929923.381	Π15	782388.755	3929925.644
Π16	782388.681	3929926.527	Π17	782389.605	3929928.244	Π18	782541.819	3929998.383
Π19	782543.692	3929999.295	Π20	782548.309	3930001.642	Π21	782552.209	3930003.060
Π22	782553.209	3930003.502	Π23	782556.971	3930005.349	Π24	782559.559	3930006.778
Π25	782563.085	3930008.867	Π26	782565.214	3930009.806	Π27	782568.796	3930013.070
Π28	782571.192	3930015.298	Π29	782576.313	3930019.331	Π30	782579.773	3930022.208
Π31	782583.650	3930025.028	Π32	782590.741	3930029.867	Π33	782592.173	3930030.659
Π34	782597.274	3930031.962	Π35	782603.072	3930031.707	Π36	782607.717	3930031.094
Π37	782615.747	3930029.342	Π38	782680.072	3930071.460	Π39	782676.173	3930074.727
Π40	782673.859	3930077.110	Π41	782672.356	3930080.124	Π42	782668.307	3930085.659
Π43	782667.156	3930091.397	Π44	782666.703	3930098.951	Π45	782666.897	3930107.113
Π46	782667.920	3930111.281	Π47	782666.870	3930112.623	Π48	782664.474	3930114.466
Π49	782662.606	3930115.903						

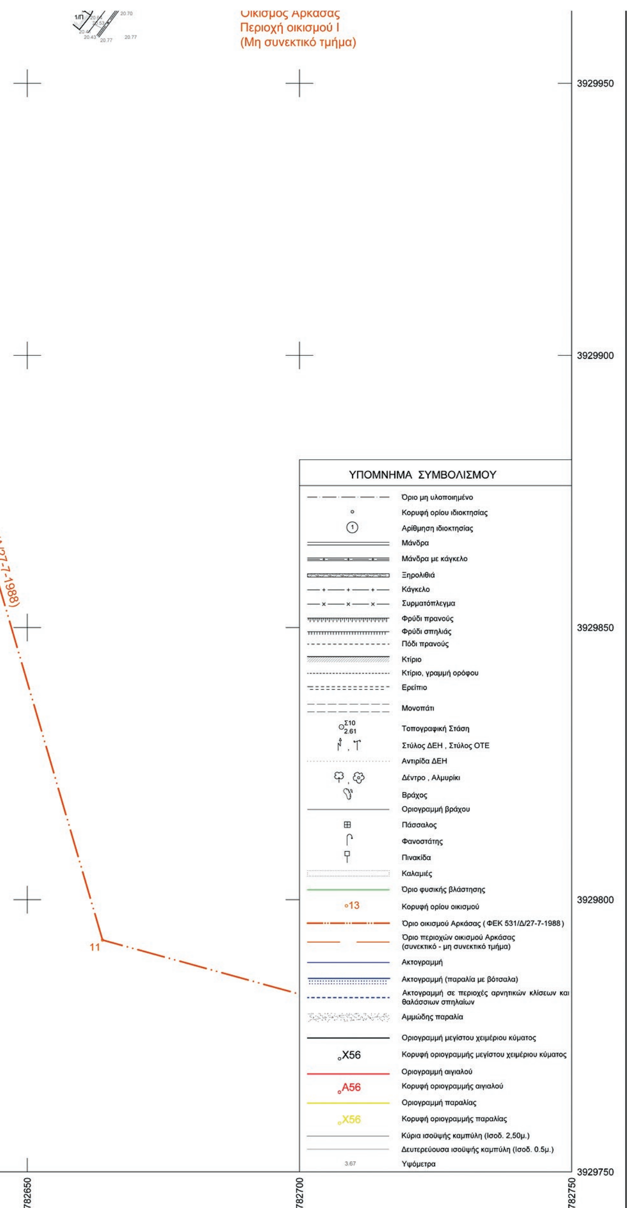

ΑΠΟΣΠΑΣΜΑ ΔΙΑΓΡΑΜΜΑΤΟΣ ΚΑΘΟΡΙΣΜΟΥ ΟΡΙΩΝ ΟΙΚΙΣΜΟΥ ΑΡΚΑΣΑΣ ΚΑΡΠΑΘΟΥ
Απόφαση Νομάρχη Δωδεκανήσου ΧΟΠ/ΕΠΑ 163/8-6-1988 (Τροποποίηση της ΧΟΠ/ΕΠΑ 173/10-4-1987)
ΚΛ. 1:5000



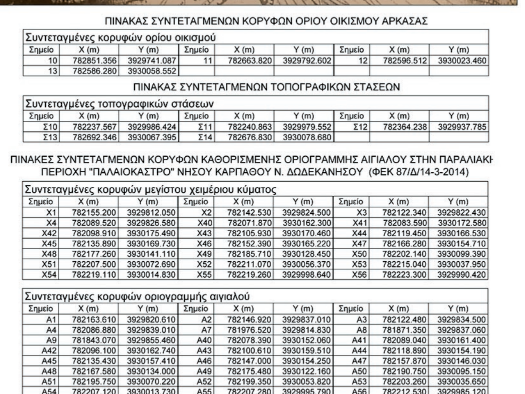

ΠΙΝΑΚΑΣ ΣΥΝΤΕΤΑΓΜΕΝΩΝ ΚΟΡΥΦΩΝ ΟΡΙΟΥ ΟΙΚΙΣΜΟΥ ΑΡΚΑΣΑΣ

Συντεταγμένες κορυφών ορίου οικισμού

Σημείο	X (m)	Y (m)	Σημείο	X (m)	Y (m)	Σημείο	X (m)	Y (m)
10	782851.356	3929741.087	11	782663.820	3929792.602	12	782596.512	3930023.460
13	782586.280	3930058.552						

ΠΙΝΑΚΑΣ ΣΥΝΤΕΤΑΓΜΕΝΩΝ ΤΟΠΟΓΡΑΦΙΚΩΝ ΣΤΑΣΕΩΝ

Συντεταγμένες τοπογραφικών στάσεων

Σημείο	X (m)	Y (m)	Σημείο	X (m)	Y (m)	Σημείο	X (m)	Y (m)
Σ10	782237.567	3929986.424	Σ11	782240.863	3929979.552	Σ12	782364.238	3929937.785
Σ13	782692.346	3930067.395	Σ14	782676.830	3930078.680			

ΠΙΝΑΚΕΣ ΣΥΝΤΕΤΑΓΜΕΝΩΝ ΚΟΡΥΦΩΝ ΚΑΘΟΡΙΣΜΕΝΗΣ ΟΡΙΟΓΡΑΜΜΗΣ ΑΙΓΙΑΛΟΥ ΣΤΗΝ ΠΑΡΑΛΙΑΚΗ ΠΕΡΙΟΧΗ "ΠΑΛΑΙΟΚΑΣΤΡΟ" ΝΗΣΟΥ ΚΑΡΠΑΘΟΥ Ν. ΔΩΔΕΚΑΝΗΣΟΥ (ΦΕΚ 87/Δ/14-3-2014)

Συντεταγμένες κορυφών μεγίστου χειμέριου κύματος

Σημείο	X (m)	Y (m)	Σημείο	X (m)	Y (m)	Σημείο	X (m)	Y (m)
X1	782155.200	3929812.050	X2	782142.530	3929824.500	X3	782122.340	3929822.430
X4	782089.520	3929826.580	X40	782071.870	3930162.300	X41	782083.590	3930172.580
X42	782098.910	3930175.490	X43	782105.930	3930170.460	X44	782119.450	3930166.530
X45	782135.890	3930169.730	X46	782152.390	3930165.220	X47	782166.280	3930154.710
X48	782177.260	3930141.110	X49	782185.710	3930128.450	X50	782202.140	3930099.390
X51	782207.500	3930072.690	X52	782211.070	3930056.370	X53	782215.040	3930037.950
X54	782219.110	3930014.830	X55	782219.260	3929998.640	X56	782223.300	3929990.420

Συντεταγμένες κορυφών οριογραμμής αιγιαλού

Σημείο	X (m)	Y (m)	Σημείο	X (m)	Y (m)	Σημείο	X (m)	Y (m)
A1	782163.610	3929820.610	A2	782146.920	3929837.010	A3	782122.480	3929834.500
A4	782086.880	3929839.010	A7	781976.520	3929814.830	A8	781871.350	3929837.060
A9	781843.070	3929855.460	A40	782078.390	3930152.060	A41	782089.040	3930161.400
A42	782096.100	3930162.740	A43	782100.610	3930159.510	A44	782118.890	3930154.190
A45	782135.430	3930157.410	A46	782147.000	3930154.250	A47	782157.870	3930146.030
A48	782167.580	3930134.000	A49	782175.480	3930122.160	A50	782190.750	3930095.150
A51	782195.750	3930070.220	A52	782199.350	3930053.820	A53	782203.260	3930035.650
A54	782207.120	3930013.730	A55	782207.280	3929995.790	A56	782212.530	3929985.120

Γενικής Γραμματέως Αποκεντρωμένης Διοίκησης Αιγαίου (ΦΕΚ 87/Δ/14-3-2014), η οποία απεικονίζεται μερικώς στο παρόν διάγραμμα και αυτοτελώς στα συνημμένα αποσπάσματα κλίμακας 1:10.000.

- Η περιοχή καθορισμού τέμνεται από το όριο του οικισμού Αρκάσας υπό στοιχεία 13 - 12 - 11. Το τμήμα ανατολικά του ορίου υπό στοιχεία 13 - 12 - 11 είναι στο μη συνεκτικό τμήμα του οικισμού στην περιοχή Ι , ενώ αντίστοιχα το τμήμα δυτικά του ορίου είναι εκτός οικισμού και εκτός σχεδίου. Ο οικισμός της Αρκάσας καθορίστηκε με την υπ. αριθμ. ΧΟΠ/ΕΠΑ173/10-4-1987 Απόφαση Νομάρχη Δωδεκανήσου (ΦΕΚ 452/Δ/25-5-1987) και με την υπ. αριθμ. ΧΟΠ/ΕΠΑ163/8-6-1988 Απόφαση Νομάρχη Δωδεκανήσου (ΦΕΚ 531/Δ/27-7-1988). Το όριο του οικισμού όπως εμφαίνεται στο παρόν διάγραμμα έχει θεωρηθεί σύμφωνα με το με αρ. πρ. 455/23-1-2017 έγγραφο της Διεύθυνσης Τεχνικών Υπηρεσιών, Πολεοδομίας και Περιβάλλοντος του Δήμου Καρπάθου.

2. Το τοπογραφικό υπόβαθρο στο παρόν διάγραμμα προέκυψε από αποτύπωση με επίγειες μεθόδους με χρήση τόσο γεωδαιτικού σταθμού TOPCON GPT 3005LN όσο και συστήματος δορυφορικού εντοπισμού διπλής συχνότητας TRIMBLE R8 GNSS III. Η εξάρτηση από το κρατικό σύστημα αναφοράς ΕΓΣΑ '87 έγινε με χρήση του συστήματος HEPOS (Σταθμός Αναφοράς 096Α). Η επίγεια αποτύπωση πραγματοποιήθηκε την περίοδο 4-7-2016 έως 8-7-2016.
3. Στο παρόν διάγραμμα τα όρια των ιδιοκτησιών έχουν τεθεί με υπόδειξη από τους φερόμενους ιδιοκτήτες για τις με αρ. 7 και 27, για τις δε με αρ. 4, 6 και 11, τα όρια υπέδειξαν εκπρόσωποι των φερόμενων ιδιοκτητών. Τα υπόλοιπα όρια των ιδιοκτησιών υπέδειξε ο κος Μηνάς Χουβαρδάς ως εκπρόσωπος του Δήμου.
4. Τα όρια των ιδιοκτησιών 28, 29 και 30 έχουν τεθεί όπως στο με Α/Α 3411Α/4-6-2014 κτηματολογικό διάγραμμα του ΤΑΠ που αφορούσε σε απαλλοτρίωση ακινήτου για αρχαιολογικούς σκοπούς στη θέση "Παλαιόκαστρο" Αρκάσας Καρπάθου (η διαδικασία της απαλλοτρίωσης δεν έχει προχωρήσει).
5. Βεβαιώνεται ότι δεν υπάρχουν στοιχεία από τα απαιτούμενα απεικονιζόμενα στοιχεία, που υφίστανται στην περιοχή του παρόντος και δεν έχουν απεικονιστεί.
6. Η γραμμή βλάστησης στο παρόν διάγραμμα είναι η κατά το δυνατόν αναγνωρισθείσα κατά τον χρόνο αποτύπωσης.
7. Το παρόν τοπογραφικό διάγραμμα συντάχθηκε σύμφωνα με τις τεχνικές προδιαγραφές του Ν. 2971/19-12-01, όπως τροποποιήθηκε και ισχύει.

IOANNIS CHEIRAKIS
o=Hellenic Public Administration Certification Services,
serialNumber=ERMIS-34490067, c=GR,
email=i.xeirakis@2862.syzefxis.gov.gr, sn=CHEIRAKIS,
givenName=IOANNIS, ou=ΙΩΑΝΝΗΣ ΧΕΙΡΑΚΗΣ, cn=IOANNIS CHEIRAKIS
2018.10.17 13:45:56 +03'00'

ΤΟΠΟΓΡΑΦΙΚΟ ΔΙΑΓΡΑΜΜΑ ΚΑΘΟΡΙΣΜΟΥ ΟΡΙΩΝ ΑΙΓΙΑΛΟΥ ΚΑΙ ΠΑΡΑΛΙΑΣ
ΣΤΟΝ ΑΡΧΑΙΟΛΟΓΙΚΟ ΧΩΡΟ ΑΡΚΑΣΑΣ ΚΑΡΠΑΘΟΥ,
ΣΤΗΝ ΤΟΠΙΚΗ ΚΟΙΝΟΤΗΤΑ ΑΡΚΑΣΑΣ ΤΗΣ Δ.Ε. ΚΑΡΠΑΘΟΥ ΤΟΥ ΔΗΜΟΥ ΚΑΡΠΑΘΟΥ,
ΣΤΗΝ ΠΕΡΙΦΕΡΕΙΑΚΗ ΕΝΟΤΗΤΑ ΚΑΡΠΑΘΟΥ ΤΗΣ ΠΕΡΙΦΕΡΕΙΑΣ ΝΟΤΙΟΥ ΑΙΓΑΙΟΥ

ΝΟΜΟΣ :	ΔΩΔΕΚΑΝΗΣΟΥ
ΔΗΜΟΣ :	ΚΑΡΠΑΘΟΥ
ΔΗΜΟΤΙΚΗ ΕΝΟΤΗΤΑ :	ΚΑΡΠΑΘΟΥ
ΤΟΠΙΚΗ ΚΟΙΝΟΤΗΤΑ:	ΑΡΚΑΣΑΣ

ΑΡΜΟΔΙΑ ΥΠΗΡΕΣΙΑ :	ΠΕΡΙΦΕΡΕΙΑΚΗ ΔΙΕΥΘΥΝΣΗ ΔΗΜΟΣΙΑΣ ΠΕΡΙΟΥΣΙΑΣ ΑΙΓΑΙΟΥ

ΥΠΟΥΡΓΕΙΟ ΠΟΛΙΤΙΣΜΟΥ ΚΑΙ ΑΘΛΗΤΙΣΜΟΥ
ΤΑΜΕΙΟ ΑΡΧΑΙΟΛΟΓΙΚΩΝ ΠΟΡΩΝ ΚΑΙ ΑΠΑΛΛΟΤΡΙΩΣΕΩΝ
Δ/ΝΣΗ ΑΠΟΤΥΠΩΣΕΩΝ ΚΑΙ ΣΥΝΤΗΡΗΣΕΩΣ ΚΤΙΡΙΩΝ
ΤΜΗΜΑ ΑΠΟΤΥΠΩΣΕΩΝ ΚΑΙ ΚΤΗΜΑΤΟΛΟΓΙΟΥ

ΚΑΤΗΓΟΡΙΑ ΜΕΛΕΤΗΣ:	ΚΤΗΜΑΤΟΓΡΑΦΙΚΟ - ΥΨΟΜΕΤΡΙΚΟ ΔΙΑΓΡΑΜΜΑ ΓΙΑ ΤΟΝ ΚΑΘΟΡΙΣΜΟ ΟΡΙΟΥ ΑΙΓΙΑΛΟΥ
ΜΕΛΕΤΗΤΕΣ :	ΚΟΝΗΣ ΠΑΝΑΓΙΩΤΗΣ Τοπογράφος Μηχανικός ΤΕ ΚΛΩΝΙΖΑΚΗ ΣΤΑΥΡΟΥΛΑ Τοπογράφος Μηχανικός ΠΕ ΠΛΙΑΚΟΣ ΑΠΟΣΤΟΛΟΣ Τοπογράφος Μηχανικός ΠΕ

ΣΥΣΤΗΜΑ ΑΝΑΦΟΡΑΣ : Ελληνικό Γεωδαιτικό Σύστημα Αναφοράς 1987 (ΕΓΣΑ '87) Ελλειψοειδές Αναφοράς GRS 80 (a=6378137m, 1/f=298.257222101) Προβολή : Εγκάρσια Μερκατορική Κεντρικός Μεσημβρινός λο = 24° 00΄ 00΄΄ με Κο= 0.9996 Τετμημένη Κεντρικού Μεσημβρινού : +500000 m Γεωγραφικό πλάτος 0° 00΄ 00΄΄	ΔΙΑΝΟΜΗ ΠΙΝΑΚΙΔΩΝ:	1
	ΑΡΙΘΜΟΣ ΠΙΝΑΚΙΔΑΣ:	1
	ΚΛΙΜΑΚΑ:	1 : 500

ΧΡΟΝΟΣ ΕΚΠΟΝΗΣΗΣ ΜΕΛΕΤΗΣ : ΙΑΝΟΥΑΡΙΟΣ 2017

ΕΛΕΓΧΟΣ:	ΘΕΩΡΗΣΗ:
ΕΛΕΓΧΘΗΚΕ Αθήνα 31/01/2017 Η αναπληρώτρια Προϊσταμένη του Τμήματος Σταυρούλα Κλωνιζάκη Τοπογράφος Μηχανικός ΠΕ με Β' Βαθμό	**ΘΕΩΡΗΘΗΚΕ** Αθήνα 31/01/2017 Ο Προϊστάμενος της Διεύθυνσης Νικόλαος Τρικαλινός Πολιτικός Μηχανικός ΠΕ με Α' Βαθμό

Αριθμ. 9712 (2)

Άρση της 707/01-03-2000 απόφασης Γενικού Γραμματέα Περιφέρειας Κρήτης: «Κήρυξη αναδασωτέας έκτασης συνολικού εμβαδού 594 τετρ. μέτρων στη θέση ''Καταλαγαριανή Κεφάλα'' περιφέρειας Δήμου Αρχανών», για το υπόλοιπο τμήμα της εμβαδού 469,65 τ.μ.

Η ΣΥΝΤΟΝΙΣΤΡΙΑ
ΑΠΟΚΕΝΤΡΩΜΕΝΗΣ ΔΙΟΙΚΗΣΗΣ ΚΡΗΤΗΣ

Έχοντας υπόψη:

1. Τις διατάξεις του άρθρου 24 παρ. 1 και 117 παρ. 3 του Συντάγματος.

2. Τις διατάξεις του ν. 998/1979 «Περί προστασίας των δασών και δασικών εν γένει εκτάσεων της χώρας» (ΦΕΚ 289/Α'/1979) και ειδικότερα των άρθρων 38 παρ. 1, 41 παρ. 1, 3 και 44 παρ. 3, 4, όπως σήμερα ισχύουν.

3. Τις διατάξεις του ν. 3208/2003 «Προστασία των δασικών οικοσυστημάτων, κατάρτιση δασολογίου, ρύθμιση εμπραγμάτων δικαιωμάτων επί δασών και δασικών εν γένει εκτάσεων και άλλες διατάξεις» (ΦΕΚ 303/Α΄/2003) και ειδικότερα την παρ. 15 άρθρου 1.

4. Το ν. 4280/2014 «Περιβαλλοντική αναβάθμιση και ιδιωτική πολεοδόμηση - Βιώσιμη ανάπτυξη οικισμών Ρυθμίσεις δασικής νομοθεσίας και άλλες διατάξεις», (ΦΕΚ 159/Α΄/2014) και ειδικότερα την παρ. 5 του άρθρου 52 (Μεταβατικές διατάξεις).

5. Τις 160417/1180/8-7-1980 και 182447/3049/24-9-1980 διαταγές του Υπουργείου Γεωργίας με τις οποίες δόθηκαν οδηγίες στις Δασικές Υπηρεσίες για την κήρυξη εκτάσεων αναδασωτέων.

6. Το ν. 2503/1997 «Διοίκηση, οργάνωση, στελέχωση της Περιφέρειας, ρύθμιση θεμάτων για την τοπική αυτοδιοίκηση και άλλες διατάξεις» (ΦΕΚ 107/Α΄/30-5-1997).

7. Τις διατάξεις του ν. 3200/1955 (ΦΕΚ 97/Α΄/23-04-1955) «Περί Διοικητικής Αποκέντρωσης» όπως τροποποιήθηκαν και συμπληρώθηκαν μεταγενέστερα με το ν.δ. 532/1970 (ΦΕΚ 103/Α΄/05-05-1970) «Περί Συμπληρώσεως των διατάξεων περί Διοικητικής Αποκέντρωσης».

8. Το ν. 3852/2010 «Νέα Αρχιτεκτονική της Αυτοδιοίκησης και της Αποκεντρωμένης Διοίκησης - Πρόγραμμα Καλλικράτης», (ΦΕΚ 87/Α΄/07-06-2010).

9. Το ν. 4061/2012 «Διαχείριση και προστασία ακινήτων Υπουργείου Αγροτικής Ανάπτυξης και Τροφίμων - Ρύθμιση εμπραγμάτων δικαιωμάτων και άλλες διατάξεις», (ΦΕΚ 66/Α'/22-03-2012) και ειδικότερα την παρ. 2 του άρθρου 26.

10. Το π.δ. 136/2010 περί «Οργανισμού Αποκεντρωμένης Διοίκησης Κρήτης» (ΦΕΚ 136/Α'/27-12-2010) (ΦΕΚ 229/Α΄/27-12-2010).

11. Την 14026/15-05-2017 υπουργική απόφαση: «Διορισμός της Μαρίας Κοζυράκη του Εμμανουήλ ως Συντονίστριας της Αποκεντρωμένης Διοίκησης Κρήτης» και την αριθμ. 8165/27-06-2017 απόφαση: «Ανάθεση άσκησης αρμοδιοτήτων σε οργανικές μονάδες της Αποκεντρωμένης Διοίκησης Κρήτης και παροχή εξουσιοδότησης υπογραφής με ''Με εντολή Συντονιστή'' («Μ.Ε.Σ.») αποφάσεων, εγγράφων και άλλων πράξεων, στους Προϊσταμένους των οργανικών μονάδων της Αποκεντρωμένης Διοίκησης Κρήτης καθώς και σε υπαλλήλους κατηγορίας ΠΕ ή ΤΕ της Δ/νσης Αλλοδαπών και Μετανάστευσης, σύμφωνα με τις διατάξεις του άρθρου 12 του ν. 4147/2013, όπως ισχύουν» (ΦΕΚ 2247/Β'/30-06-2017).

12. Την αριθμ. 707/01-03-2000 απόφαση Γενικού Γραμματέα Περιφέρειας Κρήτης (ΦΕΚ 245/Δ΄/20-04-2000), με την οποία κηρύχθηκε ως αναδασωτέα έκταση συνολικού εμβαδού 594,00 τ.μ. (αποτελούμενη επί μέρους από το τμήμα 1 εμβαδού 469,65 τ.μ. και το τμήμα 2 εμβαδού 124,50 τ.μ.), στη θέση «Καταλαγαριανή Κεφάλα», περιφέρειας Δήμου Αρχανών, νυν Δήμου Αρχανών Αστερουσίων, νομού Ηρακλείου, λόγω παράνομης εκχέρσωσης.

13. Την αριθμ. 56/08-01-2002 απόφαση του Γενικού Γραμματέα Περιφέρειας Κρήτης (ΦΕΚ 84/Δ΄/12-02-2002), με την οποία έγινε μερική ανάκληση της αριθμ. 707/01-03-2000 απόφασης, ως προς το τμήμα αυτής εμβαδού 124,50 τ.μ., λόγω πλάνης περί τα πραγματικά στοιχεία της έκτασης.

14. Την από 19-11-2018 αίτηση του Αριστείδη Κατσοπρινάκη του Γεωργίου, περί άρσης της αριθμ. 707/01-03-2000 απόφασης του Γενικού Γραμματέα Περιφέρειας Κρήτης για το τμήμα αυτής εμβαδού 469,65 τ.μ., λόγω πλάνης περί τα πραγματικά στοιχεία της έκτασης.

15. Την από 29-11-2018 υπηρεσιακή αναφορά - εισήγηση του δασολόγου Ιωάννη Ασπετάκη.

16. Την αριθμ. 9700/29 -11-2018 εισήγηση της Δ/νσης Δασών Ηρακλείου για άρση της 707/01-03-2000 απόφασης Γενικού Γραμματέα Περιφέρειας Κρήτης (ΦΕΚ 245/Δ΄/20-04-2000), για το τμήμα αυτής εμβαδού 469,65 τ.μ., λόγω πλάνης περί τα πραγματικά και νομικά δεδομένα, αποφασιζουμε:

Αίρουμε την αριθμ. 707/01-03-2000 απόφαση του Γενικού Γραμματέα Περιφέρειας Κρήτης (ΦΕΚ 245/Δ΄/20-04-2000) με την οποία κηρύχτηκε αναδασωτέα έκταση συνολικού εμβαδού 594,00 τ.μ. (αποτελούμενη επί μέρους από το τμήμα 1 εμβαδού 469,65 τ.μ. και το τμήμα 2 εμβαδού 124,50 τ.μ.), στη θέση «Καταλαγαριανή Κεφάλα», περιφέρειας Δήμου Αρχανών, νυν Δήμου Αρχανών Αστερουσίων, νομού Ηρακλείου, λόγω παράνομης εκχέρσωσης και για το τμήμα αυτής εμβαδού 469,65 τ.μ., λόγω πλάνης περί τα πραγματικά και νομικά δεδομένα, σύμφωνα με τις γενικές διατάξεις του διοικητικού δικαίου περί ανάκλησης των πράξεων της διοίκησης και το άρθρο 44 του ν. 998/1979, όπως ισχύει.

Η έκταση αυτή, προσδιορίζεται στο με ημερομηνία 22-02-2000 τοπογραφικό διάγραμμα του δασοπόνου Γεωργίου Μελισσουργάκη, το οποίο έχει θεωρηθεί από το Δ/ντή Δασών Ηρακλείου.

Η απόφαση αυτή να δημοσιευθεί στην Εφημερίδα της Κυβερνήσεως.

Ηράκλειο, 30 Νοεμβρίου 2018

Με εντολή Συντονιστή
Αποκεντρωμένη Διοίκησης
Ο Αναπληρωτής Γενικός Διευθυντής Δασών
και Αγροτικών Υποθέσεων Α.Δ.Κ.

ΑΝΑΣΤΑΣΙΟΣ ΙΩΑΝΝΟΥ



ΕΘΝΙΚΟ ΤΥΠΟΓΡΑΦΕΙΟ

Το Εθνικό Τυπογραφείο αποτελεί δημόσια υπηρεσία υπαγόμενη στο Υπουργείο Διοικητικής Ανασυγκρότησης και έχει την ευθύνη τόσο για τη σύνταξη, διαχείριση, εκτύπωση και κυκλοφορία των Φύλλων της Εφημερίδας της Κυβερνήσεως (ΦΕΚ), όσο και για την κάλυψη των εκτυπωτικών - εκδοτικών αναγκών του δημοσίου και του ευρύτερου δημόσιου τομέα (ν. 3469/2006/Α΄ 131 και π.δ. 29/2018/Α΄58).

1. ΦΥΛΛΟ ΤΗΣ ΕΦΗΜΕΡΙΔΑΣ ΤΗΣ ΚΥΒΕΡΝΗΣΕΩΣ (ΦΕΚ)

- Τα **ΦΕΚ σε ηλεκτρονική μορφή** διατίθενται δωρεάν στο **www.et.gr**, την επίσημη ιστοσελίδα του Εθνικού Τυπογραφείου. Όσα ΦΕΚ δεν έχουν ψηφιοποιηθεί και καταχωριστεί στην ανωτέρω ιστοσελίδα, ψηφιοποιούνται και αποστέλλονται επίσης δωρεάν με την υποβολή αίτησης, για την οποία αρκεί η συμπλήρωση των αναγκαίων στοιχείων σε ειδική φόρμα στον ιστότοπο www.et.gr.
- Τα **ΦΕΚ σε έντυπη μορφή** διατίθενται σε μεμονωμένα φύλλα είτε απευθείας από το Τμήμα Πωλήσεων και Συνδρομητών, είτε ταχυδρομικά με την αποστολή αιτήματος παραγγελίας μέσω των ΚΕΠ, είτε με ετήσια συνδρομή μέσω του Τμήματος Πωλήσεων και Συνδρομητών. Το κόστος ενός ασπρόμαυρου ΦΕΚ από 1 έως 16 σελίδες είναι 1,00 €, αλλά για κάθε επιπλέον οκτασέλιδο (ή μέρος αυτού) προσαυξάνεται κατά 0,20 €. Το κόστος ενός έγχρωμου ΦΕΚ από 1 έως 16 σελίδες είναι 1,50 €, αλλά για κάθε επιπλέον οκτασέλιδο (ή μέρος αυτού) προσαυξάνεται κατά 0,30 €. Το τεύχος Α.Σ.Ε.Π. διατίθεται δωρεάν.

- **Τρόποι αποστολής κειμένων προς δημοσίευση:**

Α. Τα κείμενα προς δημοσίευση στο ΦΕΚ, από τις υπηρεσίες και τους φορείς του δημοσίου, αποστέλλονται ηλεκτρονικά στη διεύθυνση **webmaster.et@et.gr** με χρήση προηγμένης ψηφιακής υπογραφής και χρονοσήμανσης.

Β. Κατ’ εξαίρεση, όσοι πολίτες δεν διαθέτουν προηγμένη ψηφιακή υπογραφή μπορούν είτε να αποστέλλουν ταχυδρομικά, είτε να καταθέτουν με εκπρόσωπό τους κείμενα προς δημοσίευση εκτυπωμένα σε χαρτί στο Τμήμα Παραλαβής και Καταχώρισης Δημοσιευμάτων.

- Πληροφορίες, σχετικά με την αποστολή/κατάθεση εγγράφων προς δημοσίευση, την ημερήσια κυκλοφορία των Φ.Ε.Κ., με την πώληση των τευχών και με τους ισχύοντες τιμοκαταλόγους για όλες τις υπηρεσίες μας, περιλαμβάνονται στον ιστότοπο (www.et.gr). Επίσης μέσω του ιστότοπου δίδονται πληροφορίες σχετικά με την πορεία δημοσίευσης των εγγράφων, με βάση τον Κωδικό Αριθμό Δημοσιεύματος (ΚΑΔ). Πρόκειται για τον αριθμό που εκδίδει το Εθνικό Τυπογραφείο για όλα τα κείμενα που πληρούν τις προϋποθέσεις δημοσίευσης.

2. ΕΚΤΥΠΩΤΙΚΕΣ - ΕΚΔΟΤΙΚΕΣ ΑΝΑΓΚΕΣ ΤΟΥ ΔΗΜΟΣΙΟΥ

Το Εθνικό Τυπογραφείο ανταποκρινόμενο σε αιτήματα υπηρεσιών και φορέων του δημοσίου αναλαμβάνει να σχεδιάσει και να εκτυπώσει έντυπα, φυλλάδια, βιβλία, αφίσες, μπλοκ, μηχανογραφικά έντυπα, φακέλους για κάθε χρήση, κ.ά.

Επίσης σχεδιάζει ψηφιακές εκδόσεις, λογότυπα και παράγει οπτικοακουστικό υλικό.

Ταχυδρομική Διεύθυνση: Καποδιστρίου 34, τ.κ. 10432, Αθήνα

ΤΗΛΕΦΩΝΙΚΟ ΚΕΝΤΡΟ: 210 5279000 - fax: 210 5279054

ΕΞΥΠΗΡΕΤΗΣΗ ΚΟΙΝΟΥ
Πωλήσεις - Συνδρομές: (Ισόγειο, τηλ. 210 5279178 - 180)
Πληροφορίες: (Ισόγειο, Γρ. 3 και τηλεφ. κέντρο 210 5279000)
Παραλαβή Δημ. Ύλης: (Ισόγειο, τηλ. 210 5279167, 210 5279139)

Ωράριο για το κοινό: Δευτέρα ως Παρασκευή: 8:00 - 13:30

Ιστότοπος: **www.et.gr**

Πληροφορίες σχετικά με την λειτουργία του ιστότοπου: **helpdesk.et@et.gr**

Αποστολή ψηφιακά υπογεγραμμένων εγγράφων προς δημοσίευση στο ΦΕΚ: **webmaster.et@et.gr**

Πληροφορίες για γενικό πρωτόκολλο και αλληλογραφία: **grammateia@et.gr**

Πείτε μας τη γνώμη σας,

για να βελτιώσουμε τις υπηρεσίες μας, συμπληρώνοντας την ειδική φόρμα στον ιστότοπό μας.

